
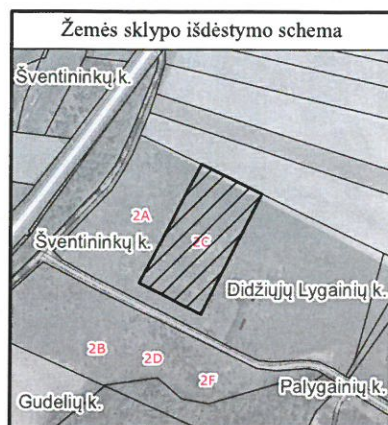


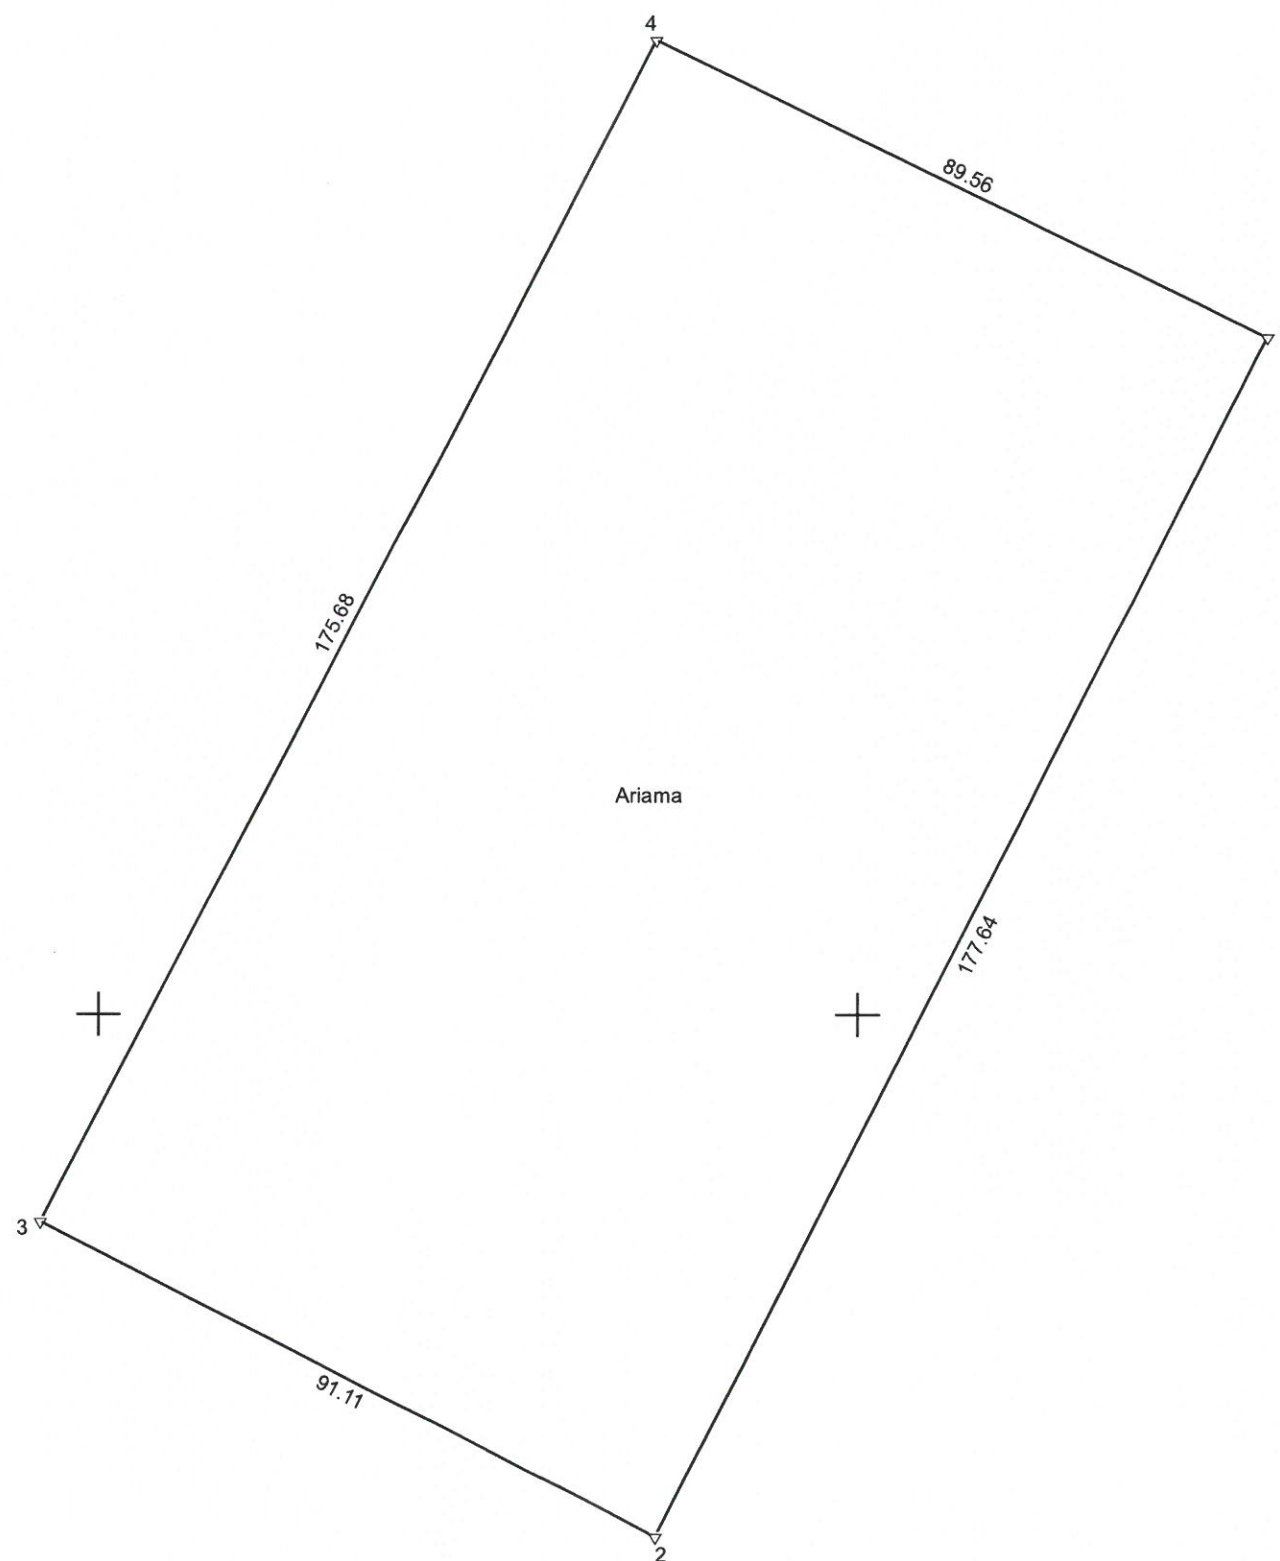

ŽEMĖS SKLYPO PLANAS M 1:1000

Sklypo plotas 15957 m²

Kadastro:	vietovė	Didžiųjų Lyginių	blokas	sklypas
Žemės sklypo kadastro Nr.	4	1	2	2 0 1 0 0

Savivaldybė	Vilniaus r.
Seniūnija	Pagirių
Gyvenamoji vietovė	Šventininkų k.
Gatvė, namo Nr.	2C

Gretimybė	Besiribojančio žemės sklypo kadastro Nr.	Pastabos
1-2		Proj. Skl. Nr. 3
2-3		Proj. Skl. Nr. 11
3-4		Proj. Skl. Nr. 1
4-1	4122/ 0100: 324	Atlikti kadastriniai matavimai

Su pagal 2025 m. lapkričio mėn. 7 d. atliktą žemės sklypo ribų paženklinimą-parodymą parengtame žemės sklypo plane išbraižytomis ribomis ir apskaičiuotu žemės sklypo plotu sutinku:

1. UAB Deal LT
(vardas, pavardė)

Direktorius
Darjus Radzevič

(parašas)

(data)

UAB "Projektavimas", Įmonės kodas:303738851, Linkmenų g. 5, Vilnius, tel. +37060390896

Pareigos	Parašas	Vardas ir pavardė	Data
Matininkas		TOMAS ŠILOBRIT	2025-11-07

Matininko kvalifikacijos pažymėjimo Nr.: 2M-M-2864 GEO OBJEKTO KODAS: 4400-6812-9457

ŽEMĖS SKLYPO PLANAS M 1:1000

Žemės sklypo plotas 15957 m²

Žemės sklypo kadastro numeris:	kodas				blokas				sklypas			
	4	1	2	2	0	1	0	0				

KOORDINAČIŲ ŽINIARAŠTIS

[illegible]

ELEKTRONINIO DOKUMENTO METADUOMENYS	
Dokumento pavadinimas (antraštė)	Žemės sklypo planas
Dokumento sudarytojas (-ai)	TOMAS ŠILOBRIT, Matininkas, UAB "Projektavimas"
Dokumento registracijos data ir numeris	2025-11-07
Dokumento lapų skaičius	2
Parašo paskirtis	Pasirašymas
Parašą sukūrusio asmens vardas, pavardė ir pareigos	TOMAS ŠILOBRIT, Matininkas
Sertifikatas išduotas	TOMAS ŠILOBRIT, "LT"
Parašo sukūrimo data ir laikas	2026.01.14 12:55:38 (GMT+02:00)
Parašo formatas	PADES
Laiko žymoje nurodytas laikas	2026.01.14 12:55:59 (GMT+02:00)
Informacija apie sertifikavimo paslaugų teikėją	RCSC IssuingCA-2, VI Registru Centras - i.k. 124110246, LT
Sertifikato galiojimo laikas	Nuo 2025.07.23 13:04:18 iki 2030.07.22 13:04:18
Parašo paskirtis	Byla patikrinta
Parašą sukūrusio asmens vardas, pavardė ir pareigos	JUSTĖ JASULAITYTĖ-BAGUŠAUSKIENĖ, Kadastro ekspertė
Sertifikatas išduotas	JUSTĖ JASULAITYTĖ-BAGUŠAUSKIENĖ, "LT"
Parašo sukūrimo data ir laikas	2026.01.21 14:34:11 (GMT+02:00)
Parašo formatas	PADES
Laiko žymoje nurodytas laikas	2026.01.21 14:34:16 (GMT+02:00)
Informacija apie sertifikavimo paslaugų teikėją	RCSC IssuingCA-2, VI Registru Centras - i.k. 124110246, LT
Sertifikato galiojimo laikas	Nuo 2025.01.02 08:27:55 iki 2027.01.02 08:27:55
Pagrindinio dokumento priedų skaičius	-
Pagrindinio dokumento priedai	-
Pagrindinio dokumento priedamų dokumentų skaičius	-
Priedami dokumentai	-
Programinės įrangos, kuria naudojantis sudarytas elektroninis dokumentas, pavadinimas	GeoMatininkas, versija 3.39
Informacija apie elektroninio (-ių) parašo (-ų) tikrinimą (tikrinimo data)	Atitinka specifikacijos keliamus reikalavimus. Visi dokumente esantys elektroniniai parašai galioja (2026.02.17 09:57:26)
Papildomi metaduomenys	Nuorašą suformavo 2026.02.17 09:57:26 TOMAS ŠILOBRIT

