


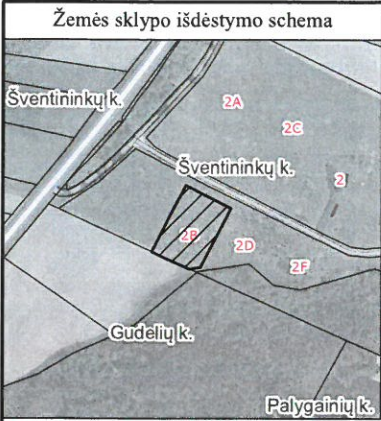


ŽEMĖS SKLYPO PLANAS M 1:1000

Sklypo plotas 6525 m<sup>2</sup>

|                           |         |                  |        |           |
|---------------------------|---------|------------------|--------|-----------|
| Kadastro:                 | vietovė | Didžiųjų Lyginių | blokas | sklypas   |
| Žemės sklypo kadastro Nr. | 4       | 1                | 2      | 2 0 1 0 0 |

|                    |                |
|--------------------|----------------|
| Savivaldybė        | Vilniaus r.    |
| Seniūnija          | Pagirių        |
| Gyvenamoji vietovė | Šventininkų k. |
| Gatvė, namo Nr.    | 2B             |

|           |                                          |                                |
|-----------|------------------------------------------|--------------------------------|
| Gretimybė | Besiribojančio žemės sklypo kadastro Nr. | Pastabos                       |
| 1-2       |                                          | Proj. Skl. Nr. 7               |
| 2-3       |                                          | Proj. Skl. Nr. 14              |
| 3-4       | 4122/ 0200: 462                          | Atlikti kadastriniai matavimai |
| 4-5       |                                          | Proj. Skl. Nr. 5               |
| 5-1       |                                          | Proj. Skl. Nr. 12              |

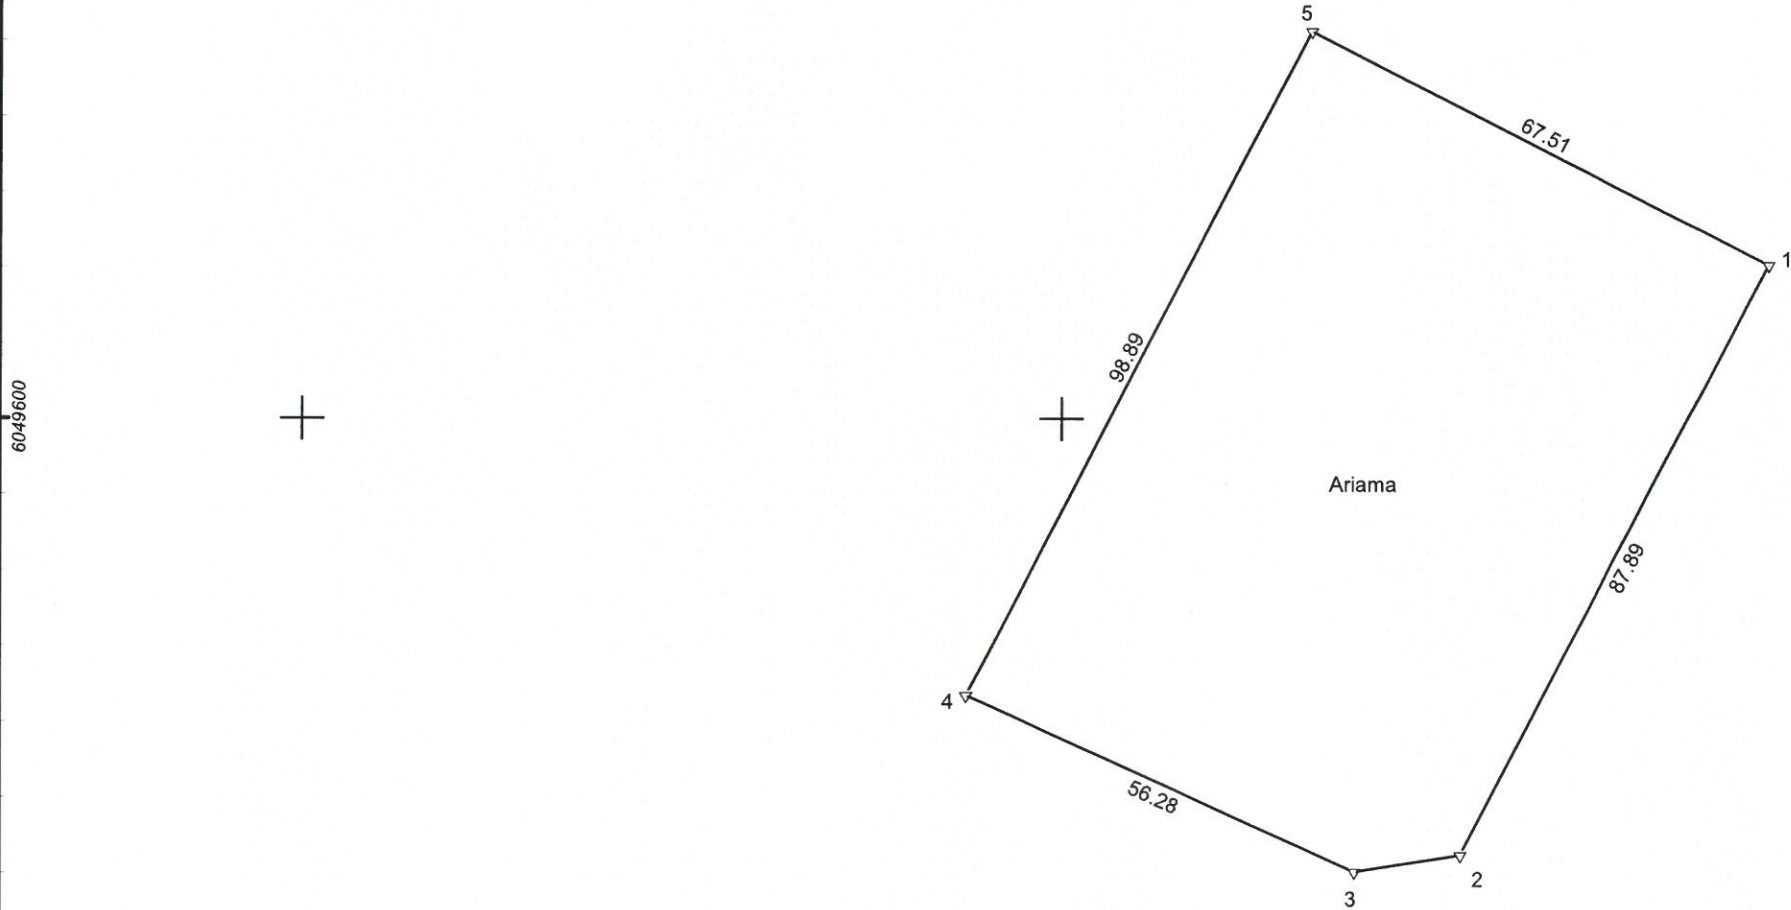

Su pagal 2025 m. lapkričio mėn. 7 d. atliktą žemės sklypo ribų paženklinimą-parodymą parengtame žemės sklypo plane išbraižytomis ribomis ir apskaičiuotu žemės sklypo plotu sutinku:

1. UAB Deal LT  
(vardas, pavardė)

Direktorius  
**Darjuš Radzevič**

(parašas)

2025-11-07  
(data)

|                                                                                        |         |                   |            |
|----------------------------------------------------------------------------------------|---------|-------------------|------------|
| UAB "Projektavimas", Įmonės kodas:303738851, Linkmenų g. 5, Vilnius, tel. +37060390896 |         |                   |            |
| Pareigos                                                                               | Parašas | Vardas ir pavardė | Data       |
| Matininkas                                                                             |         | TOMAS ŠILOBRIT    | 2025-11-07 |
| Matininko kvalifikacijos pažymėjimo Nr.: 2M-M-2864                                     |         |                   |            |
| GEO OBJEKTO KODAS: 4400-6818-7330                                                      |         |                   |            |



|               |       |
|---------------|-------|
| Linijų ilgiai |       |
| 2-3           | 14.10 |

568400

568500

568600

ŽEMĖS SKLYPO PLANAS M 1:1000

Žemės sklypo plotas 6525 m<sup>2</sup>

|                                |       |   |   |   |        |   |   |   |         |  |  |  |
|--------------------------------|-------|---|---|---|--------|---|---|---|---------|--|--|--|
| Žemės sklypo kadastro numeris: | kodas |   |   |   | blokas |   |   |   | sklypas |  |  |  |
|                                | 4     | 1 | 2 | 2 | 0      | 1 | 0 | 0 |         |  |  |  |

# KOORDINAČIŲ ŽINIARAŠTIS

[illegible]

| ELEKTRONINIO DOKUMENTO METADUOMENYS                                                   |   |
|---------------------------------------------------------------------------------------|---|
| Dokumento pavadinimas (antraštė)                                                      | Žemės sklypo planas   |
| Dokumento sudarytojas (-ai)                                                           | TOMAS ŠILOBRIT, Matininkas, UAB "Projektavimas"                                                                              |
| Dokumento registracijos data ir numeris                                               | 2025-11-07   |
| Dokumento lapų skaičius                                                               | 2   |
|                                                                                       |   |
| Parašo paskirtis                                                                      | Pasirašymas   |
| Parašą sukūrusio asmens vardas, pavardė ir pareigos                                   | TOMAS ŠILOBRIT, Matininkas                                                                                                   |
| Sertifikatas išduotas                                                                 | TOMAS ŠILOBRIT, "LT"   |
| Parašo sukūrimo data ir laikas                                                        | 2026.01.12 14:09:36 (GMT+02:00)                                                                                              |
| Parašo formatas                                                                       | PADES   |
| Laiko žymoje nurodytas laikas                                                         | 2026.01.12 14:11:08 (GMT+02:00)                                                                                              |
| Informacija apie sertifikavimo paslaugų teikėją                                       | RCSC IssuingCA-2, VI Registru Centras - i.k. 124110246, LT                                                                   |
| Sertifikato galiojimo laikas                                                          | Nuo 2025.07.23 13:04:18 iki 2030.07.22 13:04:18                                                                              |
|                                                                                       |   |
| Parašo paskirtis                                                                      | Byla patikrinta   |
| Parašą sukūrusio asmens vardas, pavardė ir pareigos                                   | ALÈ KRIAUCĖLIŪNAITĖ, Vyresnioji kadastro specialistė                                                                         |
| Sertifikatas išduotas                                                                 | ALÈ KRIAUCĖLIŪNAITĖ, "LT"   |
| Parašo sukūrimo data ir laikas                                                        | 2026.01.12 16:15:39 (GMT+02:00)                                                                                              |
| Parašo formatas                                                                       | PADES   |
| Laiko žymoje nurodytas laikas                                                         | 2026.01.12 16:15:41 (GMT+02:00)                                                                                              |
| Informacija apie sertifikavimo paslaugų teikėją                                       | RCSC IssuingCA-2, VI Registru Centras - i.k. 124110246, LT                                                                   |
| Sertifikato galiojimo laikas                                                          | Nuo 2025.10.06 10:20:40 iki 2027.10.06 10:20:40                                                                              |
|                                                                                       |   |
| Pagrindinio dokumento priedų skaičius                                                 | -   |
| Pagrindinio dokumento priedai                                                         | -   |
| Pagrindinio dokumento pridedamų dokumentų skaičius                                    | -   |
| Pridedami dokumentai                                                                  | -   |
| Programinės įrangos, kuria naudojantis sudarytas elektroninis dokumentas, pavadinimas | GeoMatininkas, versija 3.39                                                                                                  |
| Informacija apie elektroninio (-ių) parašo (-ų) tikrinimą (tikrinimo data)            | Atitinka specifikacijos keliamus reikalavimus.<br>Visi dokumente esantys elektroniniai parašai galioja (2026.02.17 10:00:31) |
| Papildomi metaduomenys                                                                | Nuorašą suformavo 2026.02.17 10:00:31 TOMAS ŠILOBRIT                                                                         |



\* 2 2 7 8 7 3 5 8 1 2 \*