



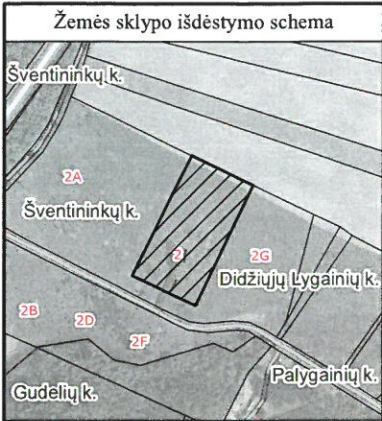

ŽEMĖS SKLYPO PLANAS M 1:1000

Sklypo plotas 16226 m²

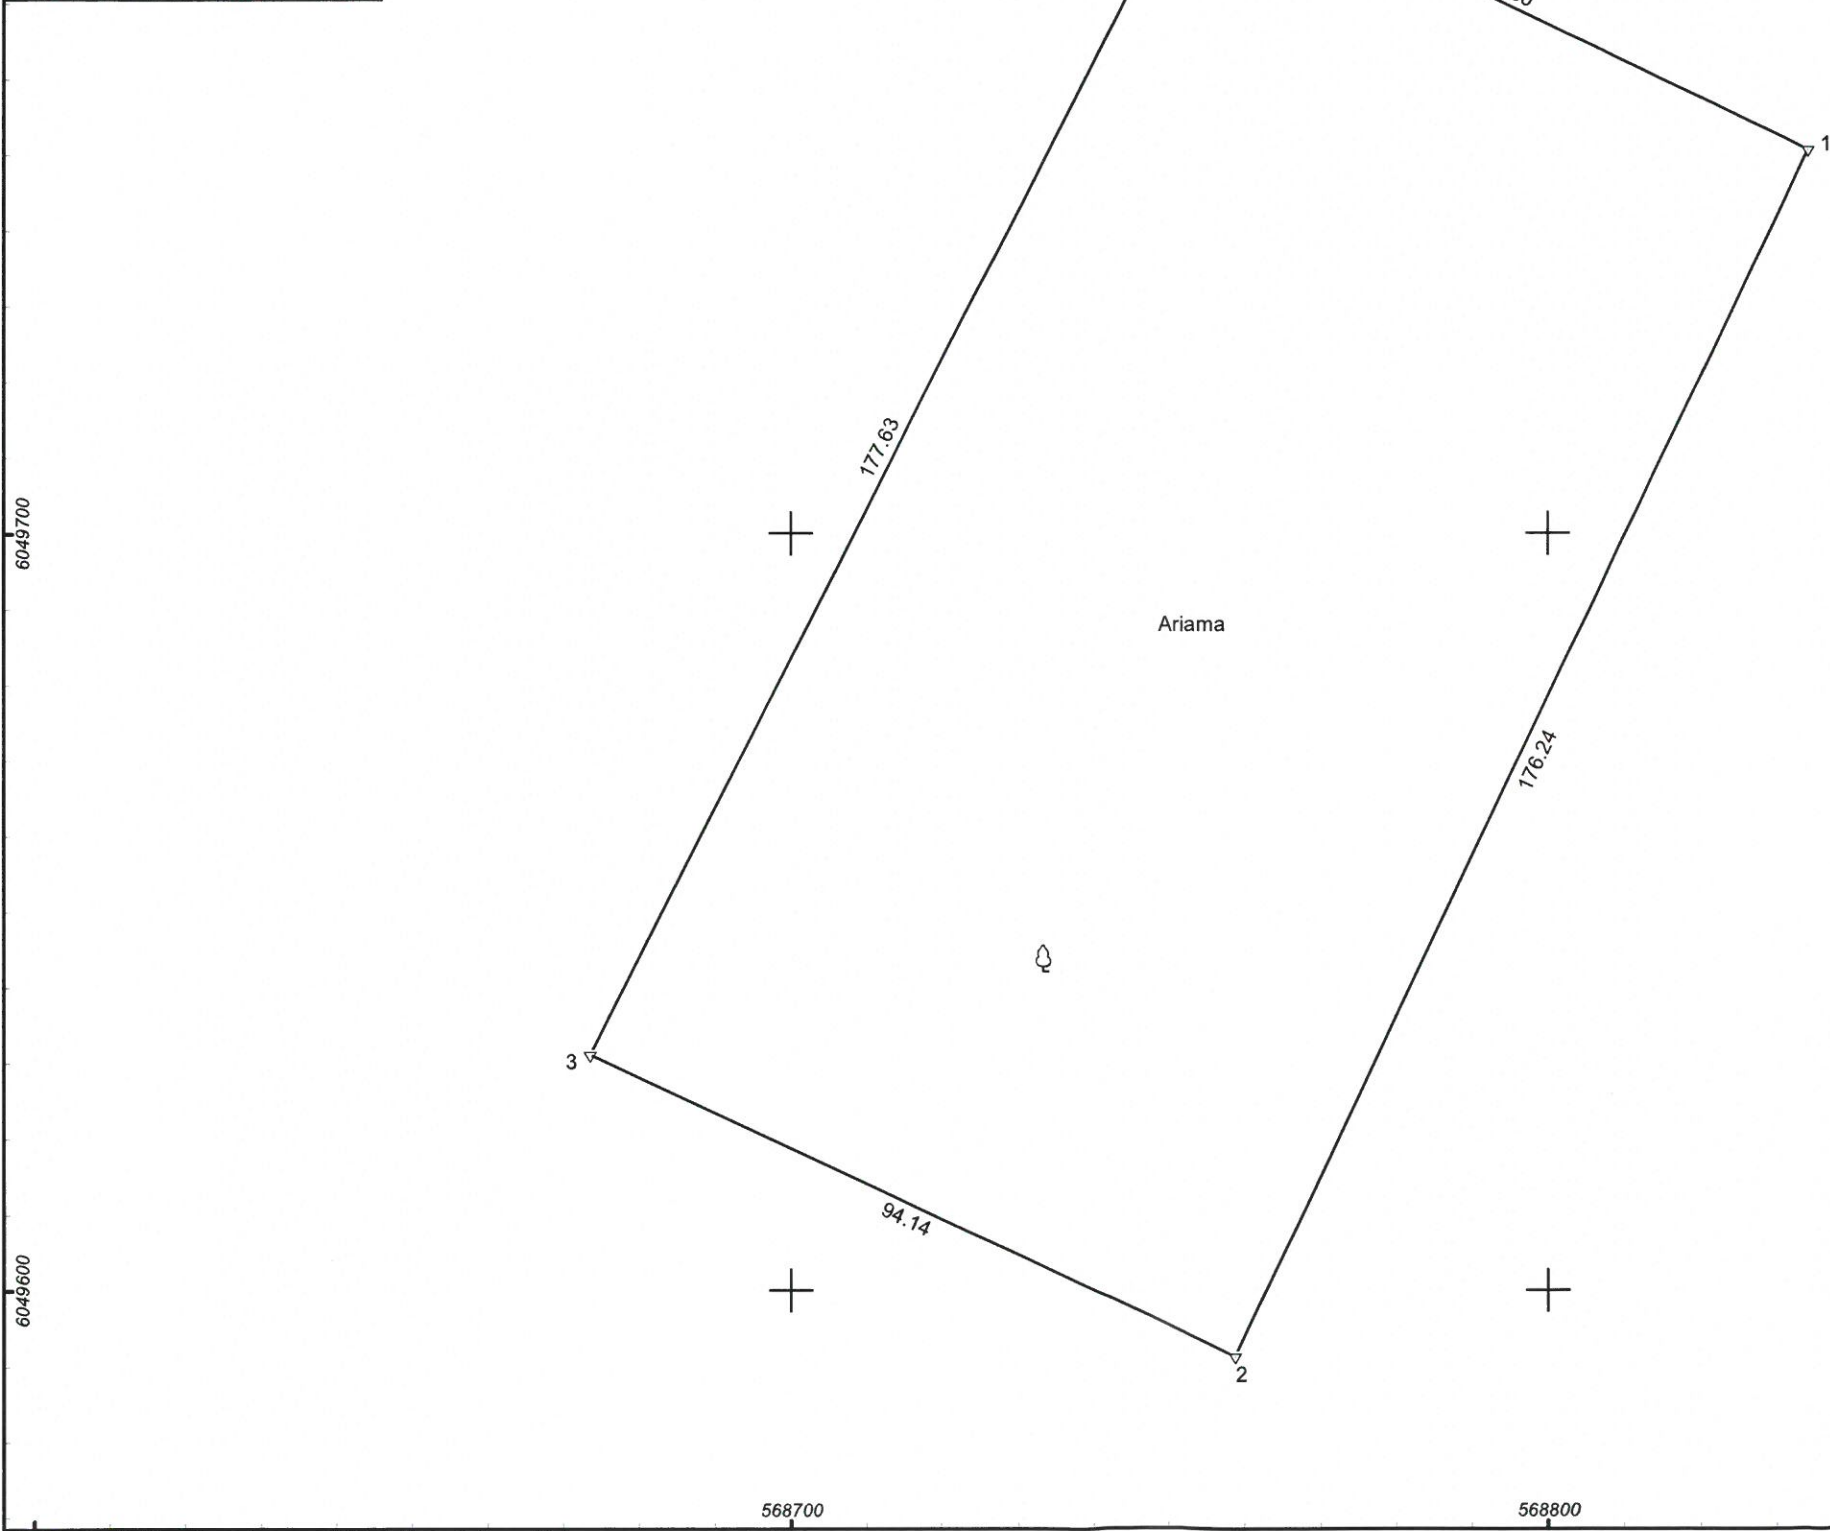

Kadastro:	vietovė	Didžiųjų Lyginių	blokas	sklypas
Žemės sklypo kadastro Nr.				4 1 2 2 0 1 0 0

Savivaldybė	Vilniaus r.
Seniūnija	Pagirių
Gyvenamoji vietovė	Šventininkų k.
Gatvė, namo Nr.	2E

Gretimybė	Besiribojančio žemės sklypo kadastro Nr.	Pastabos
1-2		Proj. Skl. Nr. 4
2-3		Proj. Skl. Nr. 11
3-4		Proj. Skl. Nr. 2
4-1	4122/ 0100: 324	Atlikti kadastriniai matavimai

Su pagal 2025 m. lapkričio mėn. 7 d. atliktą žemės sklypo ribų paženklinimą-parodymą parengtame žemės sklypo plane išbraižytomis ribomis ir apskaičiuotu žemės sklypo plotu sutinku:

1. UAB Deal LT
(vardas, pavardė)

Direktorius
Darjus Radzevič
(parašas)

[Signature] 2025.11.08
(parašas) (data)

UAB "Projektavimas", Įmonės kodas:303738851, Linkmenų g. 5, Vilnius, tel. +37060390896			
Pareigos	Parašas	Vardas ir pavardė	Data
Matininkas	<i>[Signature]</i>	TOMAS ŠILOBRIT	2025-11-07
Matininko kvalifikacijos pažymėjimo Nr.: 2M-M-2864 GEO OBJEKTO KODAS: 4400-6813-1500			

ŽEMĖS SKLYPO PLANAS M 1:1000

Žemės sklypo plotas 16226 m²

Žemės sklypo kadastro numeris:	kodas				blokas				sklypas			
	4	1	2	2	0	1	0	0				

KOORDINAČIŲ ŽINIARAŠTIS

[illegible]

ELEKTRONINIO DOKUMENTO METADUOMENYS	
Dokumento pavadinimas (antraštė)	Žemės sklypo planas
Dokumento sudarytojas (-ai)	TOMAS ŠILOBRIT, Matininkas, UAB "Projektavimas"
Dokumento registracijos data ir numeris	2025-11-07
Dokumento lapų skaičius	2
Parašo paskirtis	Pasirašymas
Parašą sukūrusio asmens vardas, pavardė ir pareigos	TOMAS ŠILOBRIT, Matininkas
Sertifikatas išduotas	TOMAS ŠILOBRIT, "LT"
Parašo sukūrimo data ir laikas	2026.01.12 11:01:58 (GMT+02:00)
Parašo formatas	PADES
Laiko žymoje nurodytas laikas	2026.01.12 11:02:23 (GMT+02:00)
Informacija apie sertifikavimo paslaugų teikėją	RCSC IssuingCA-2, VI Registru Centras - i.k. 124110246, LT
Sertifikato galiojimo laikas	Nuo 2025.07.23 13:04:18 iki 2030.07.22 13:04:18
Parašo paskirtis	Byla patikrinta
Parašą sukūrusio asmens vardas, pavardė ir pareigos	ASTA PLUNGIENĖ, Kadastro ekspertė
Sertifikatas išduotas	ASTA PLUNGIENĖ, "LT"
Parašo sukūrimo data ir laikas	2026.01.19 10:01:38 (GMT+02:00)
Parašo formatas	PADES
Laiko žymoje nurodytas laikas	2026.01.19 10:01:44 (GMT+02:00)
Informacija apie sertifikavimo paslaugų teikėją	RCSC IssuingCA-2, VI Registru Centras - i.k. 124110246, LT
Sertifikato galiojimo laikas	Nuo 2025.11.07 08:01:28 iki 2027.11.07 08:01:28
Pagrindinio dokumento priedų skaičius	-
Pagrindinio dokumento priedai	-
Pagrindinio dokumento priedamų dokumentų skaičius	-
Priedami dokumentai	-
Programinės įrangos, kuria naudojantis sudarytas elektroninis dokumentas, pavadinimas	GeoMatininkas, versija 3.39
Informacija apie elektroninio (-ių) parašo (-ų) tikrinimą (tikrinimo data)	Atitinka specifikacijos keliamus reikalavimus. Visi dokumente esantys elektroniniai parašai galioja (2026.02.17 09:57:50)
Papildomi metaduomenys	Nuorašą suformavo 2026.02.17 09:57:50 TOMAS ŠILOBRIT

