


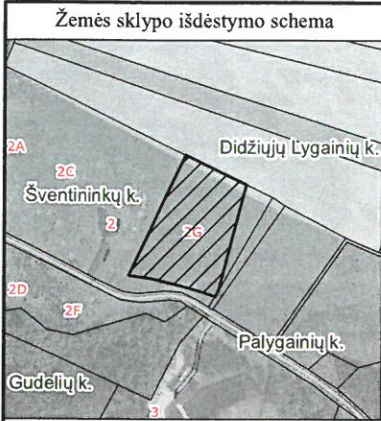


ŽEMĖS SKLYPO PLANAS M 1:1000

Sklypo plotas 16826 m²

Kadastro:	vietovė	Didžiųjų Lyginių	blokas	sklypas
Žemės sklypo kadastro Nr.	4	1	2	2 0 1 0 0

Savivaldybė	Vilniaus r.
Seniūnija	Pagirių
Gyvenamoji vietovė	Šventininkų k.
Gatvė, namo Nr.	2G

Gretimybė	Besiribojančio žemės sklypo kadastro Nr.	Pastabos
1-2	4122/ 0100: 1012	Atlikti kadastriniai matavimai
2-3	4122/ 0100: 102	Atlikti kadastriniai matavimai
3-7		Proj. Skl. Nr. 11
7-8		Proj. Skl. Nr. 3
8-1	4122/ 0100: 324	Atlikti kadastriniai matavimai

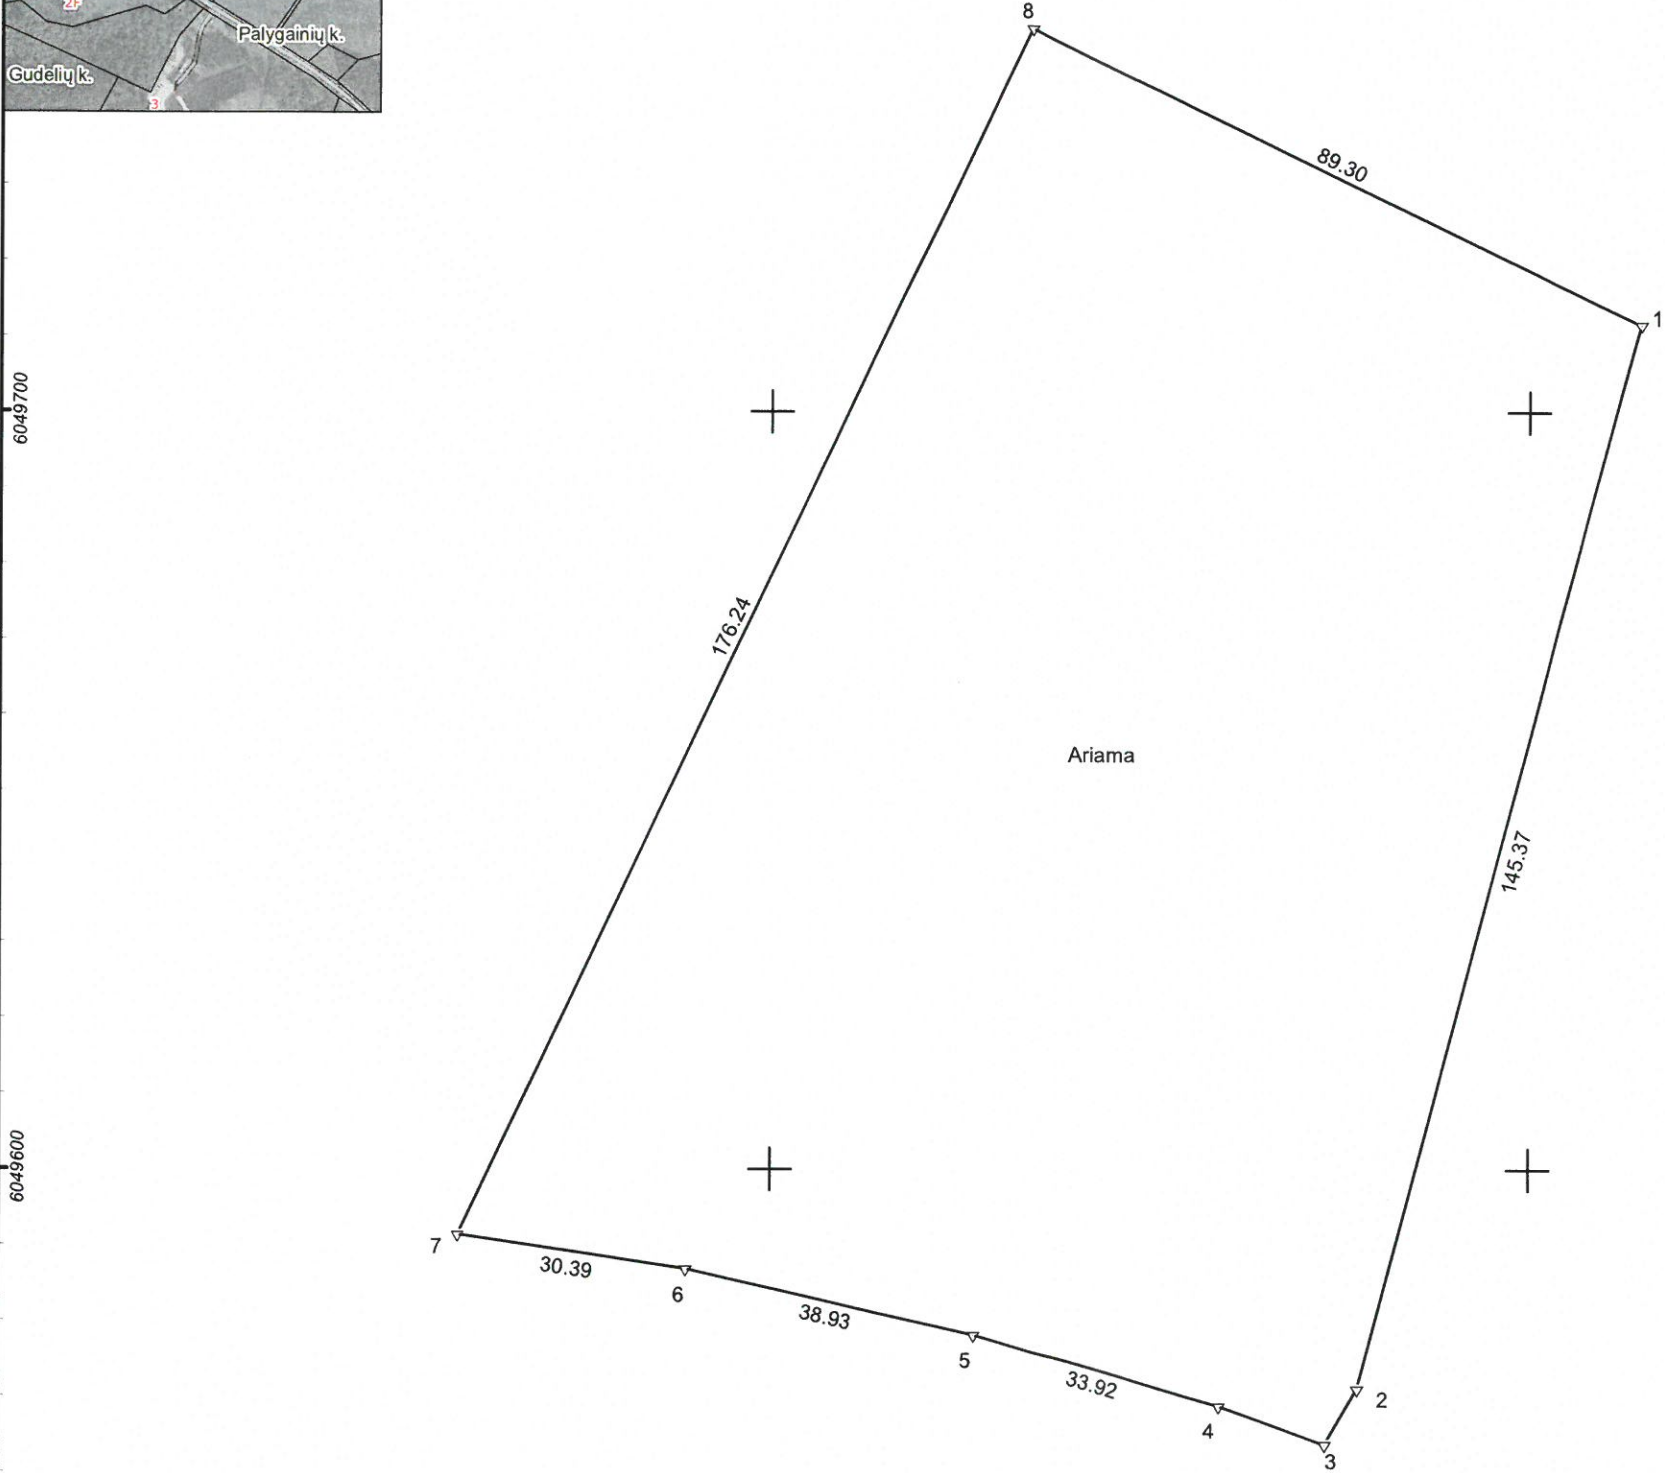

6049700

6049600

Linijų ilgiai	
2-3	8.44
3-4	14.86

568800

568900

Su pagal 2025 m. lapkričio mėn. 7 d. atliktą žemės sklypo ribų paženklinimą-parodymą parengtame žemės sklypo plane išbraižytomis ribomis ir apskaičiuotu žemės sklypo plotu sutinku:

1. UAB Deal LT
(vardas, pavardė)

Direktorius
Darjus Radzevič

(parašas) 2025-11-07
(data)

UAB "Projektavimas", Įmonės kodas:303738851, Linkmenų g. 5, Vilnius, tel. +37060390896			
Pareigos	Parašas	Vardas ir pavardė	Data
Matininkas		TOMAS ŠILOBRIT	2025-11-07
Matininko kvalifikacijos pažymėjimo Nr.: 2M-M-2864 GEO OBJEKTO KODAS: 4400-6813-4478			

ŽEMĖS SKLYPO PLANAS M 1:1000

Žemės sklypo plotas 16826 m²

Žemės sklypo kadastro numeris:	kodas				blokas				sklypas			
	4	1	2	2	0	1	0	0				

KOORDINAČIŲ ŽINIARAŠTIS

[illegible]

ELEKTRONINIO DOKUMENTO METADUOMENYS	
Dokumento pavadinimas (antraštė)	Žemės sklypo planas
Dokumento sudarytojas (-ai)	TOMAS ŠILOBRIT, Matininkas, UAB "Projektavimas"
Dokumento registracijos data ir numeris	2025-11-07
Dokumento lapų skaičius	2
Parašo paskirtis	Pasirašymas
Parašą sukūrusio asmens vardas, pavardė ir pareigos	TOMAS ŠILOBRIT, Matininkas
Sertifikatas išduotas	TOMAS ŠILOBRIT, "LT"
Parašo sukūrimo data ir laikas	2026.01.23 13:18:20 (GMT+02:00)
Parašo formatas	PAdES
Laiko žymoje nurodytas laikas	2026.01.23 13:18:42 (GMT+02:00)
Informacija apie sertifikavimo paslaugų teikėją	RCSC IssuingCA-2, VI Registru Centras - i.k. 124110246, LT
Sertifikato galiojimo laikas	Nuo 2025.07.23 13:04:18 iki 2030.07.22 13:04:18
Parašo paskirtis	Byla patikrinta
Parašą sukūrusio asmens vardas, pavardė ir pareigos	AUŠRA KAZBARIENĖ, Kadastro ekspertė
Sertifikatas išduotas	AUŠRA KAZBARIENĖ, "LT"
Parašo sukūrimo data ir laikas	2026.01.30 09:56:42 (GMT+02:00)
Parašo formatas	PAdES
Laiko žymoje nurodytas laikas	2026.01.30 09:56:44 (GMT+02:00)
Informacija apie sertifikavimo paslaugų teikėją	RCSC IssuingCA-2, VI Registru Centras - i.k. 124110246, LT
Sertifikato galiojimo laikas	Nuo 2025.02.24 10:18:56 iki 2027.02.24 10:18:56
Pagrindinio dokumento priedų skaičius	-
Pagrindinio dokumento priedai	-
Pagrindinio dokumento pridedamų dokumentų skaičius	-
Pridedami dokumentai	-
Programinės įrangos, kuria naudojantis sudarytas elektroninis dokumentas, pavadinimas	GeoMatininkas, versija 3.39
Informacija apie elektroninio (-ių) parašo (-ų) tikrinimą (tikrinimo data)	Atitinka specifikacijos keliamus reikalavimus. Visi dokumente esantys elektroniniai parašai galioja (2026.02.17 09:58:12)
Papildomi metaduomenys	Nuorašą suformavo 2026.02.17 09:58:12 TOMAS ŠILOBRIT

